Städtebaulicher Wettbewerb Stadtquartier Jettenhauser Esch Friedrichshafen

Plan 03

1 8 6 7 8 9

Ansicht Ost in der Fuge 1:200

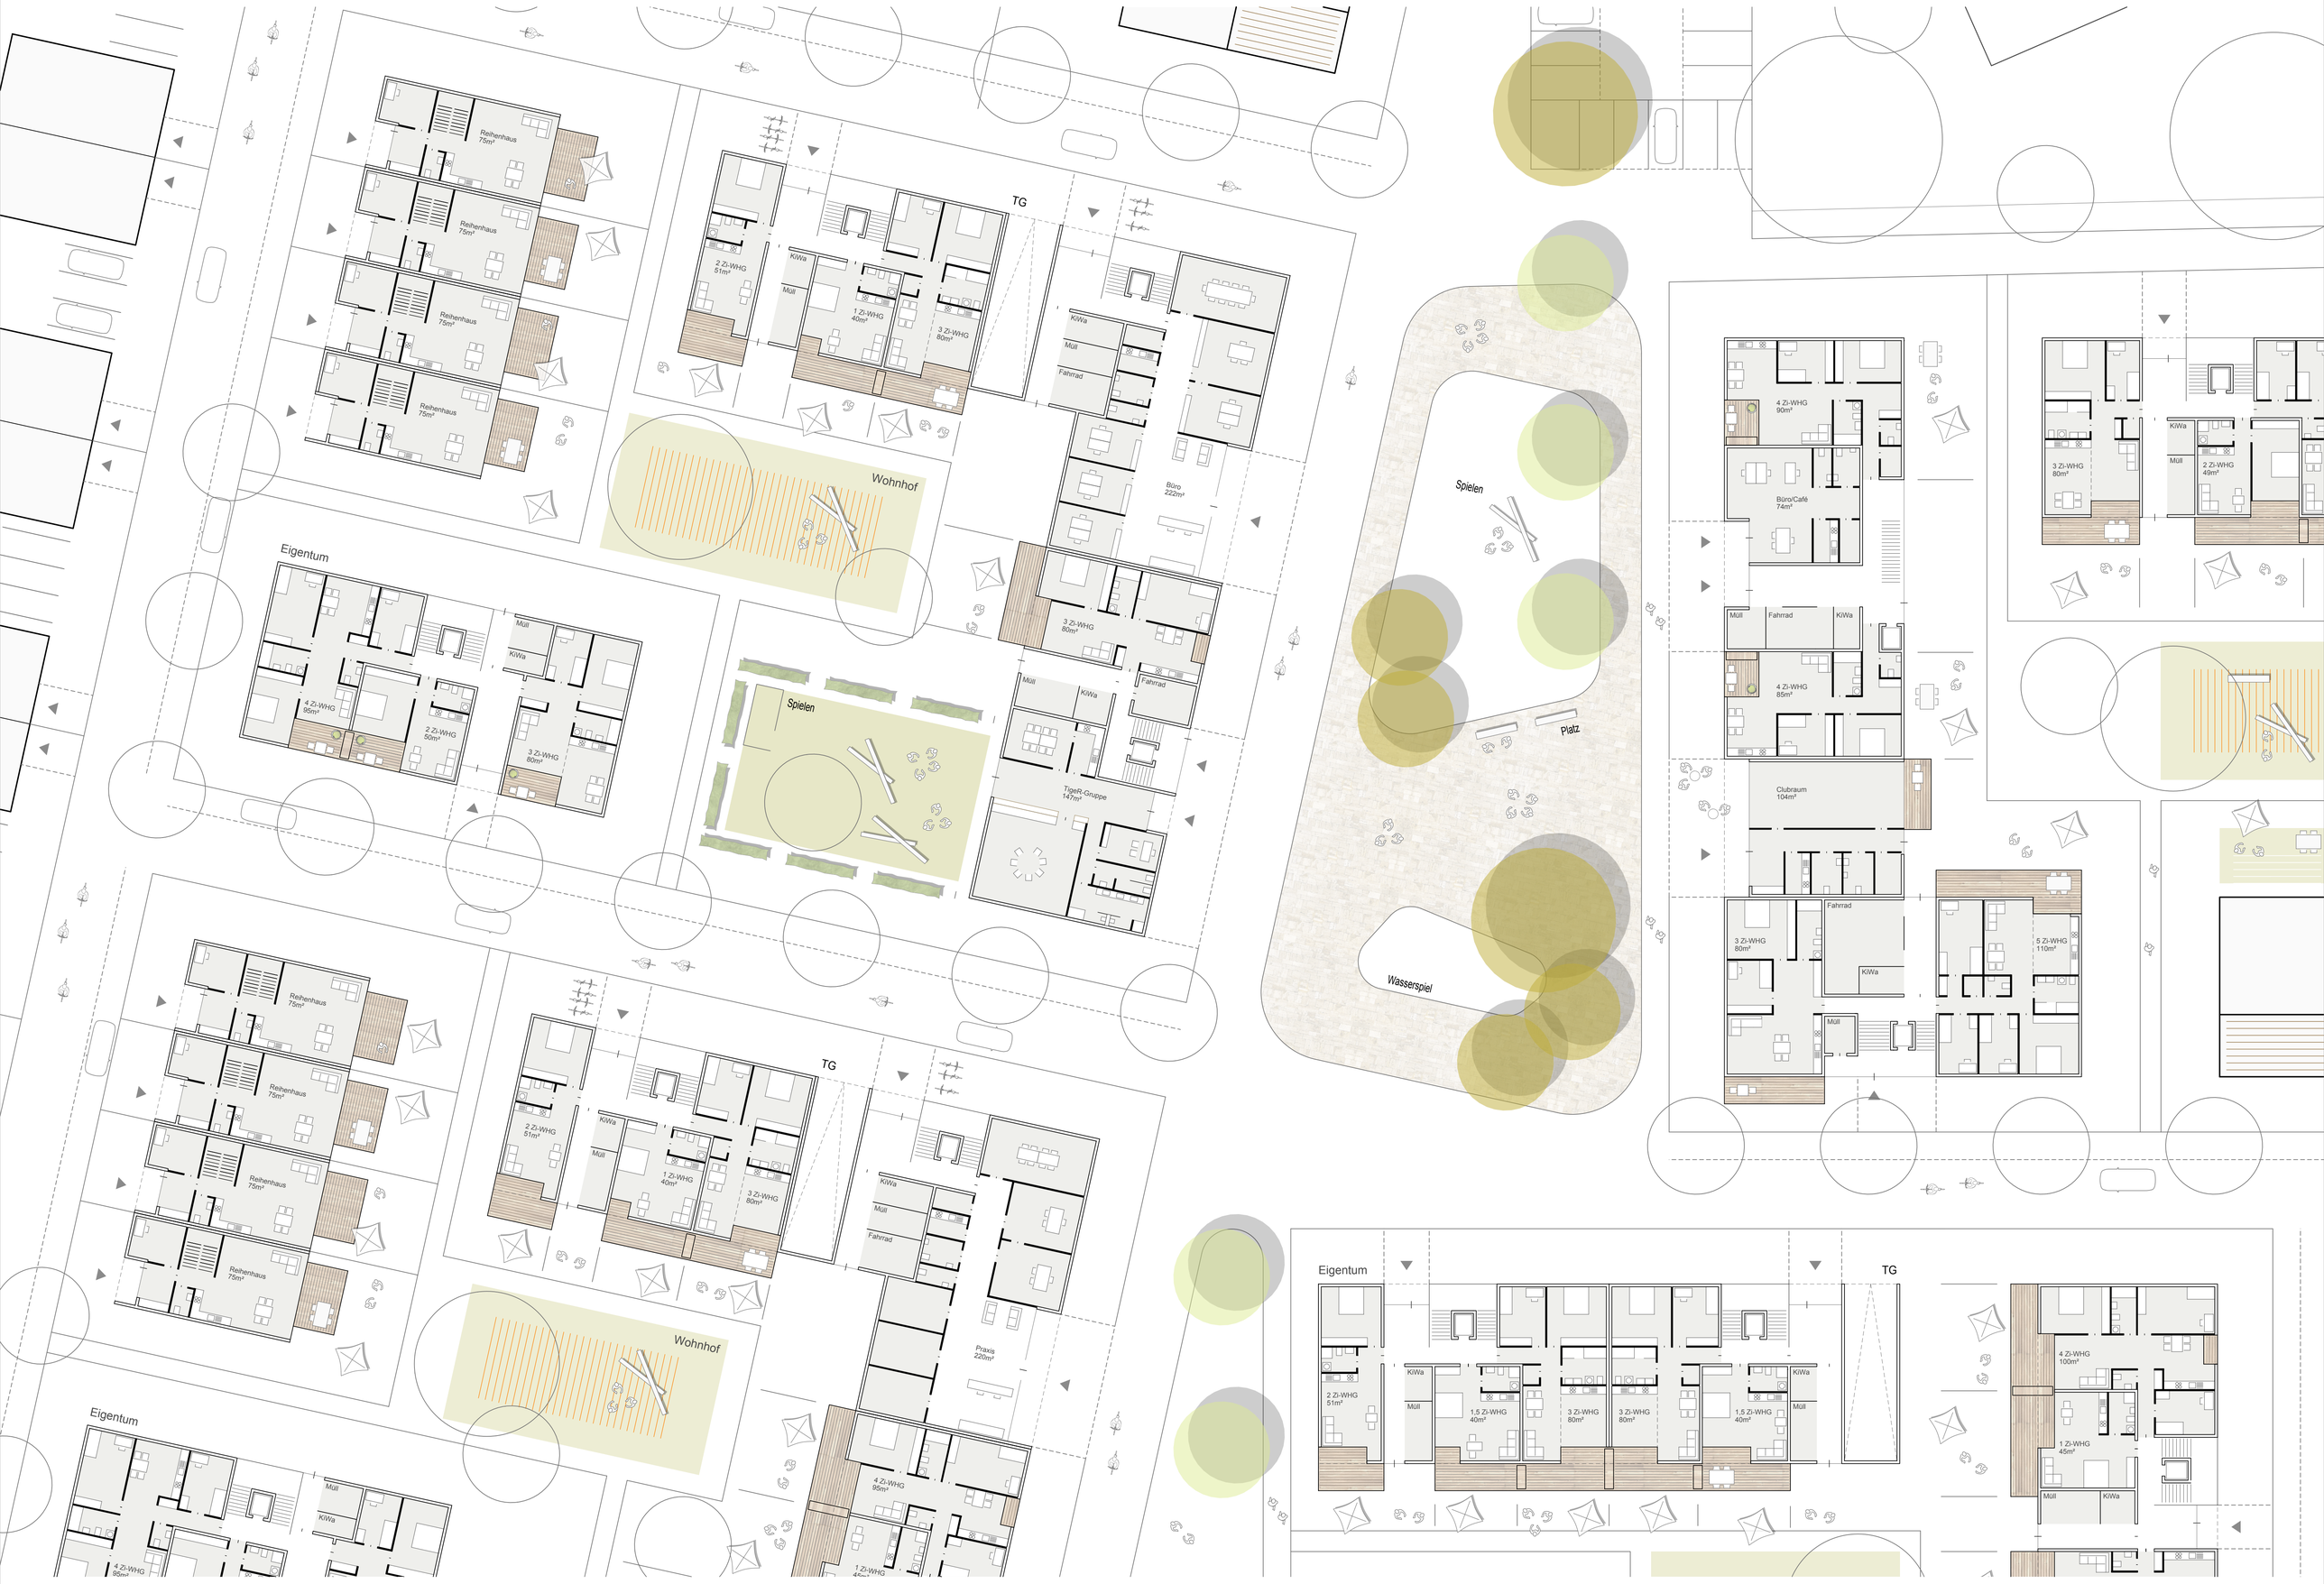

Erdgeschoss 1:200

Ansicht Süd Wohnhof 1:200

Schnitt Wohnhof 1:200