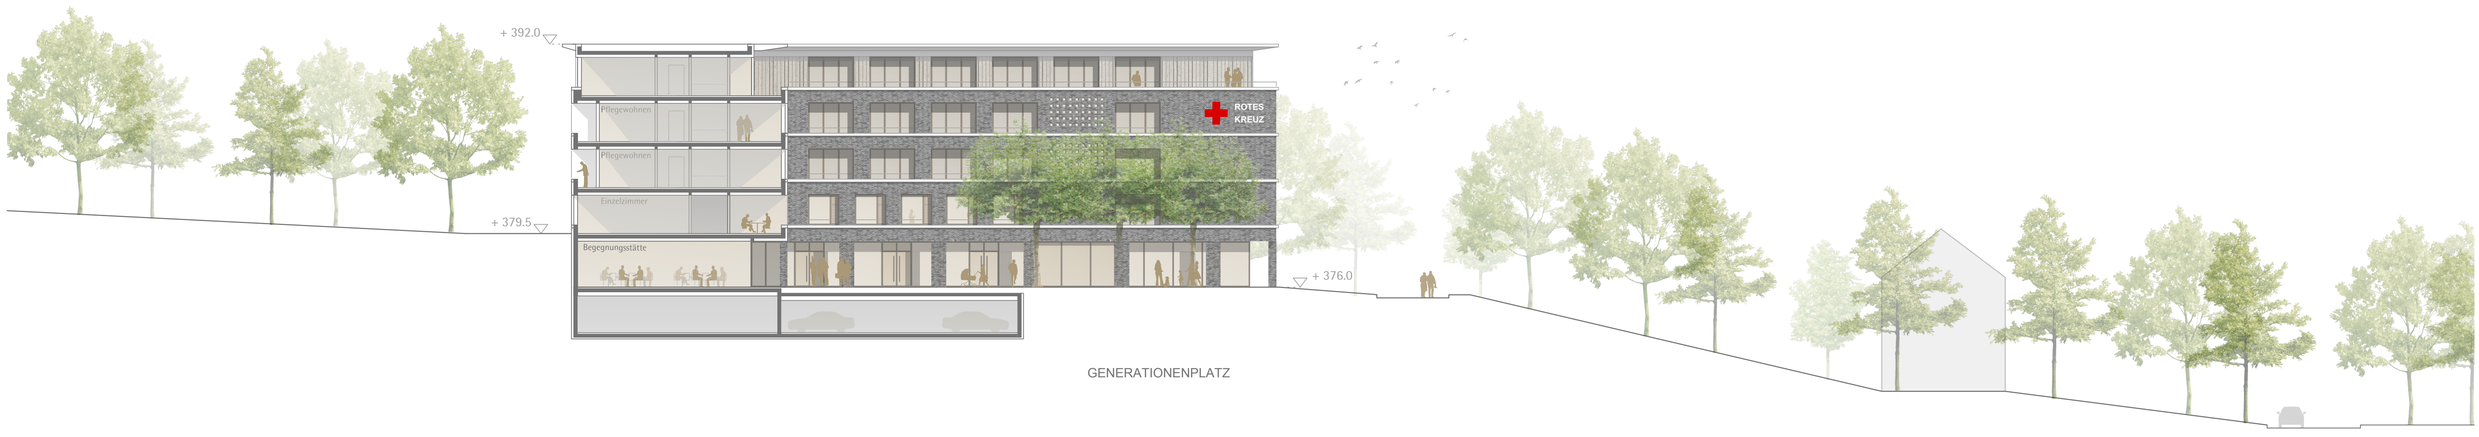

ANSICHT SÜD PFLEGEHEIM_M 1:200

MEHRGENERATIONENWOHNEN AUF DEM KILLESBERG I STUTTGART

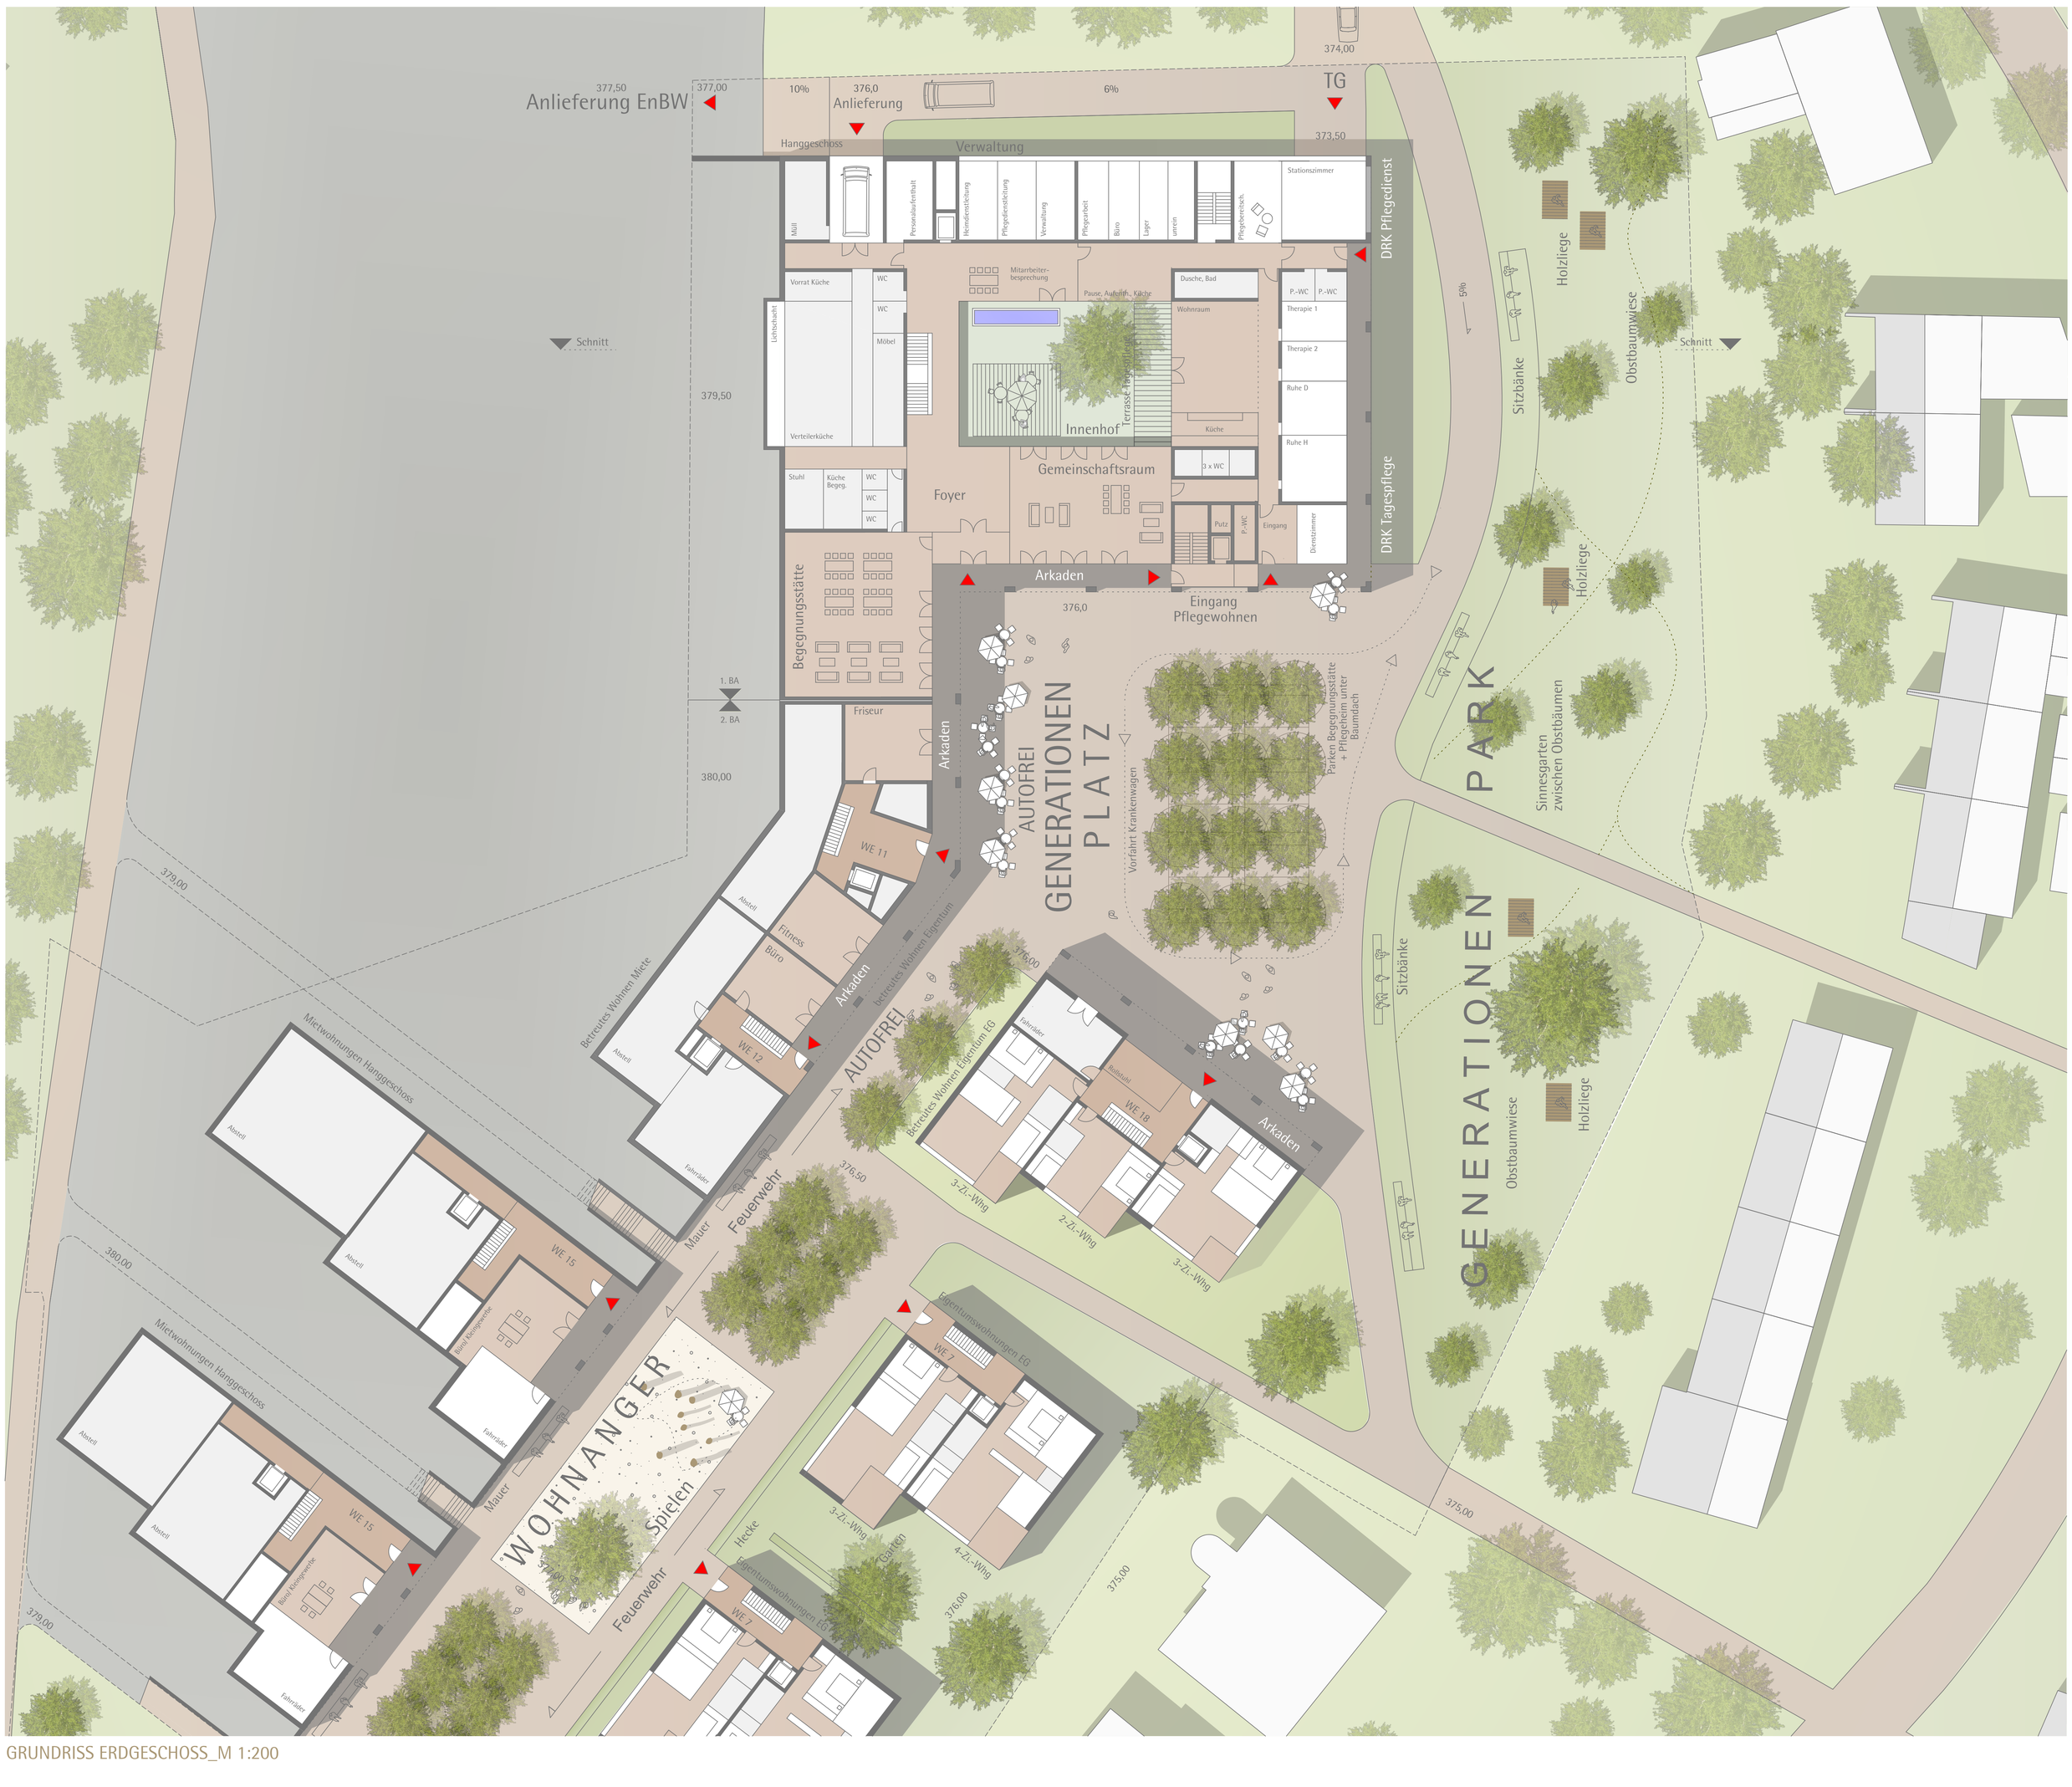

GRUNDRISS ERDGESCHOSS_M 1:200

GRUNDRISS 2.OBERGESCHOSS_M 1:200

GRUNDRISS 3.OBERGESCHOSS_M 1:200