





ANSICHT OST PFLERGEHEIM\_M 1:200

QUERSCHNITT\_M 1:200

# MEHRGENERATIONENWOHNEN AUF DEM KILLESBERG I STUTTGART

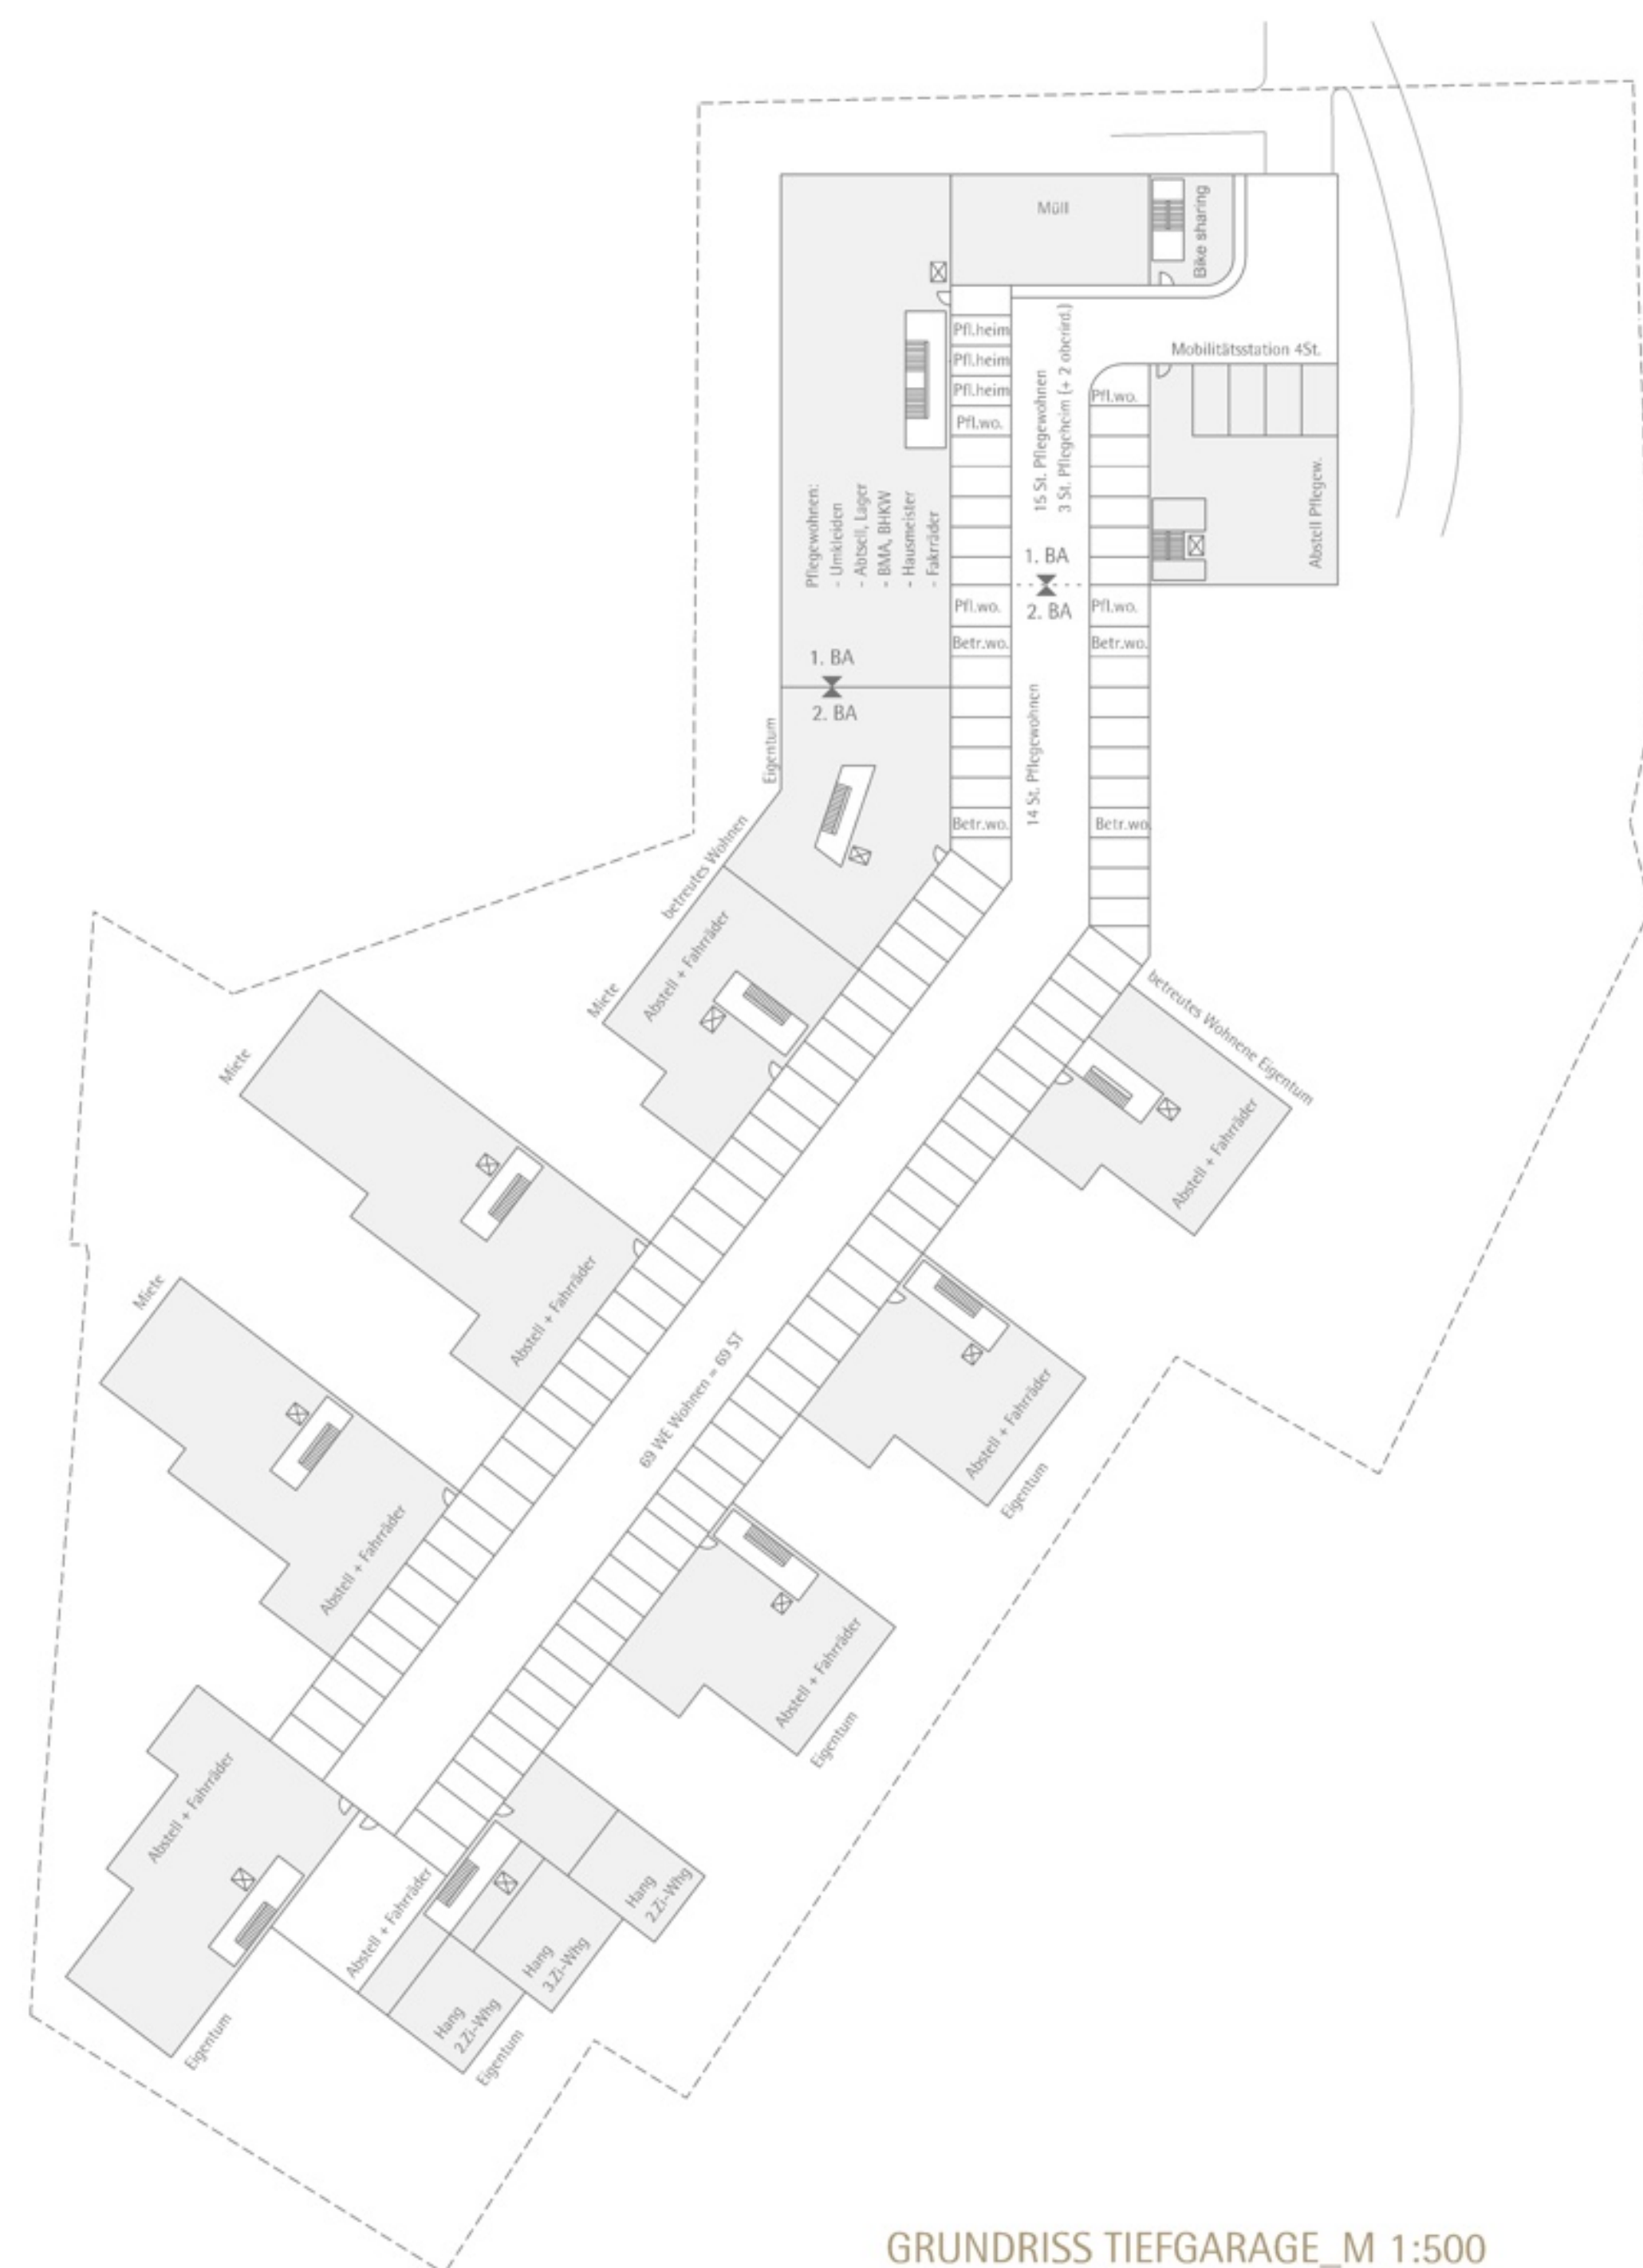

**AUTOFREIES QUARTIER**  
 Der motorisierte Verkehr wird gleich an der Grundstücksgrenze abgefangen, das Quartier ist somit autofrei mit hohen Aufenthaltsqualitäten für die zukünftigen Bewohner. Die Mobilitätsstation, sowie das Bike-Sharing befinden sich direkt am Tiefgarageneingang. Der Müll wird in einem großen, zentral gelegenen Raum gesammelt, unmittelbar an der nördlichen Grundstücksgrenze, auf kurzem Wege für die Müllabfuhr.

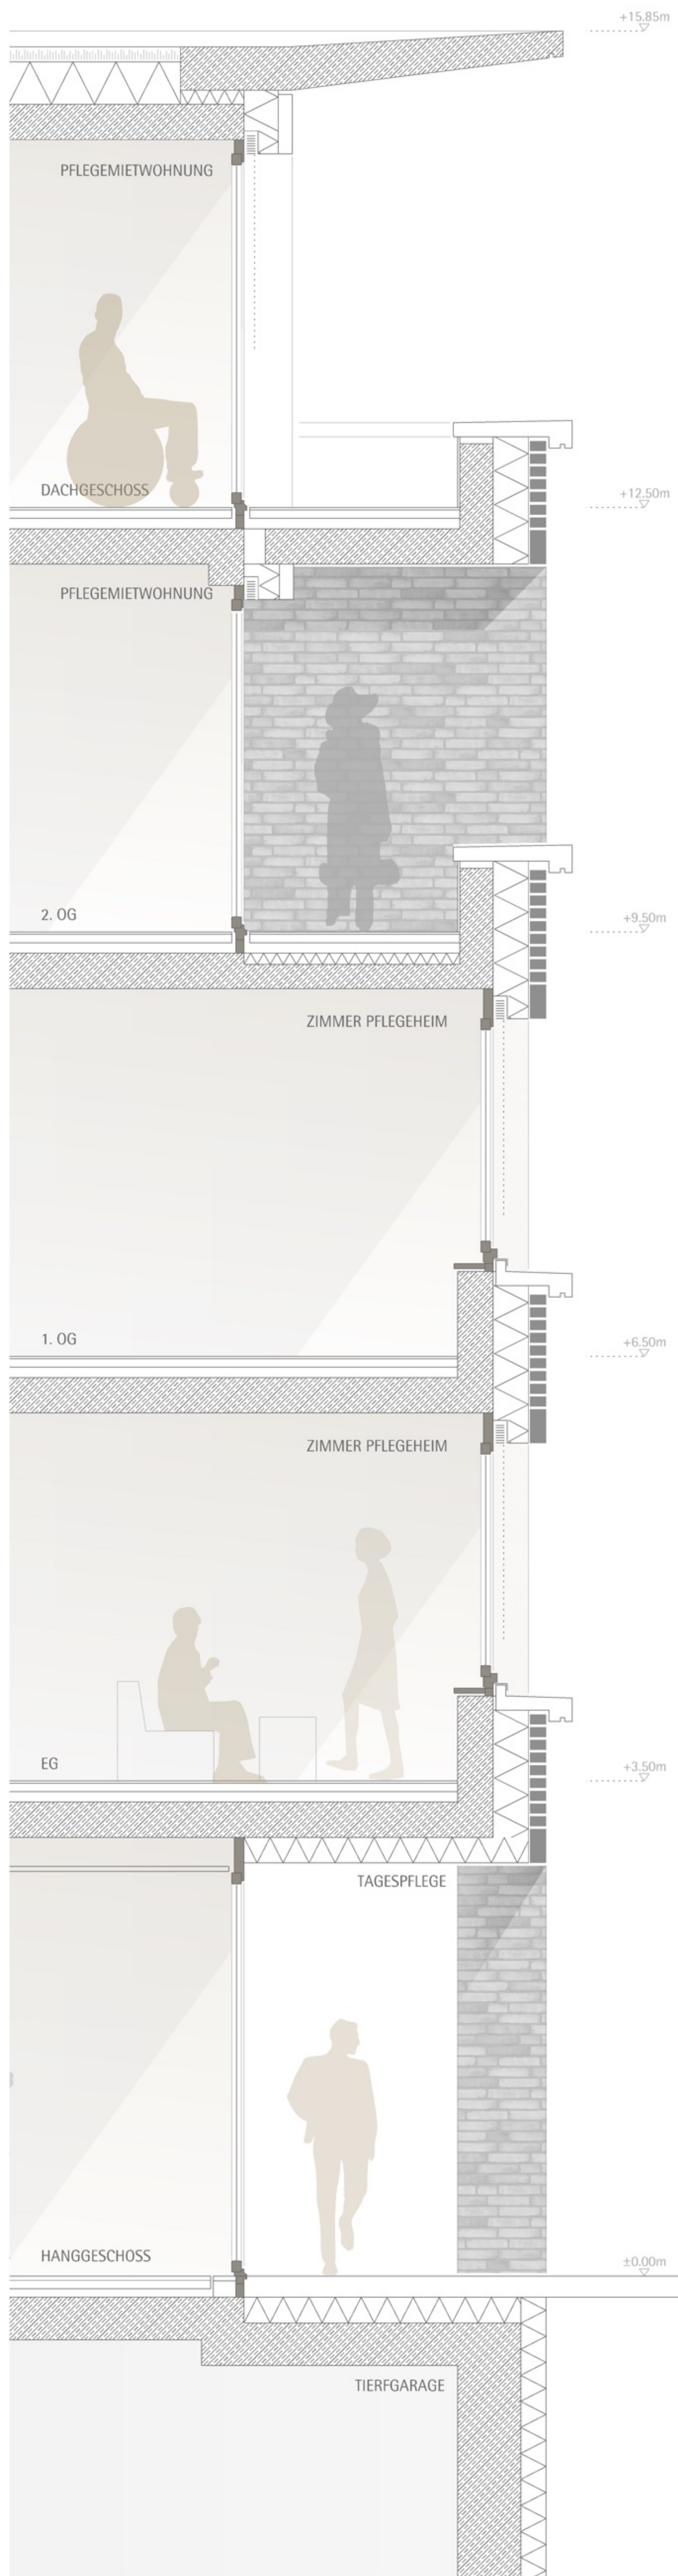

FASSADENSCHNITT\_ANSICHT\_M 1:20

