Mitte(ndrin) _ Stadt Fellbach _ Urbanes Wohnen im Zentrum

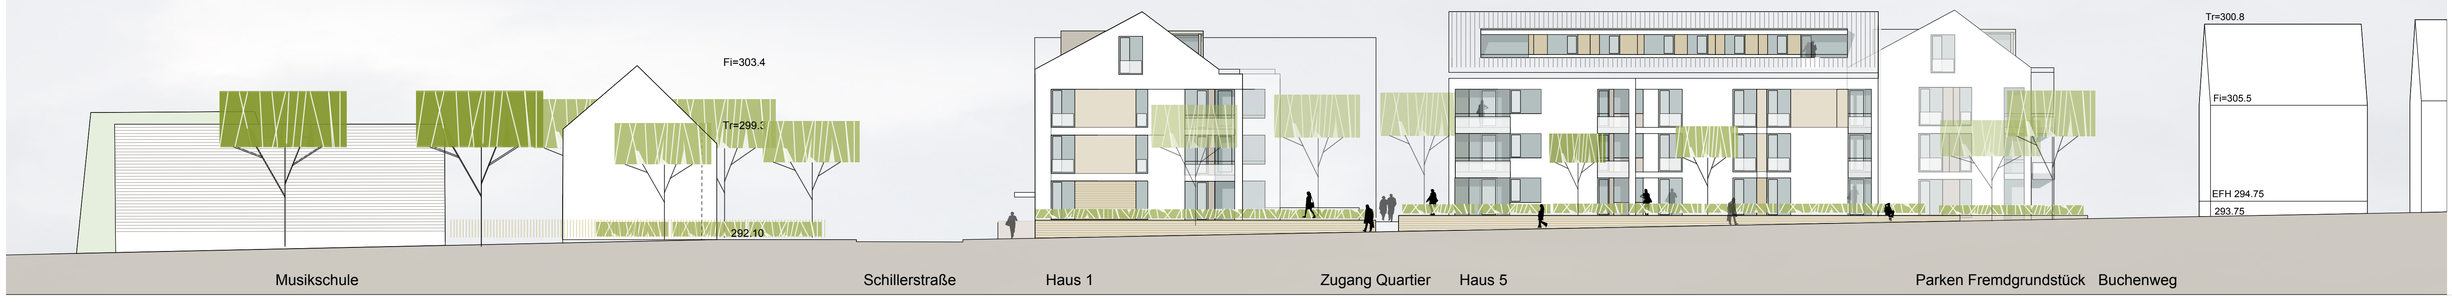

Ansicht vom Wohnweg Haus 1 / Haus 5 / Haus 4

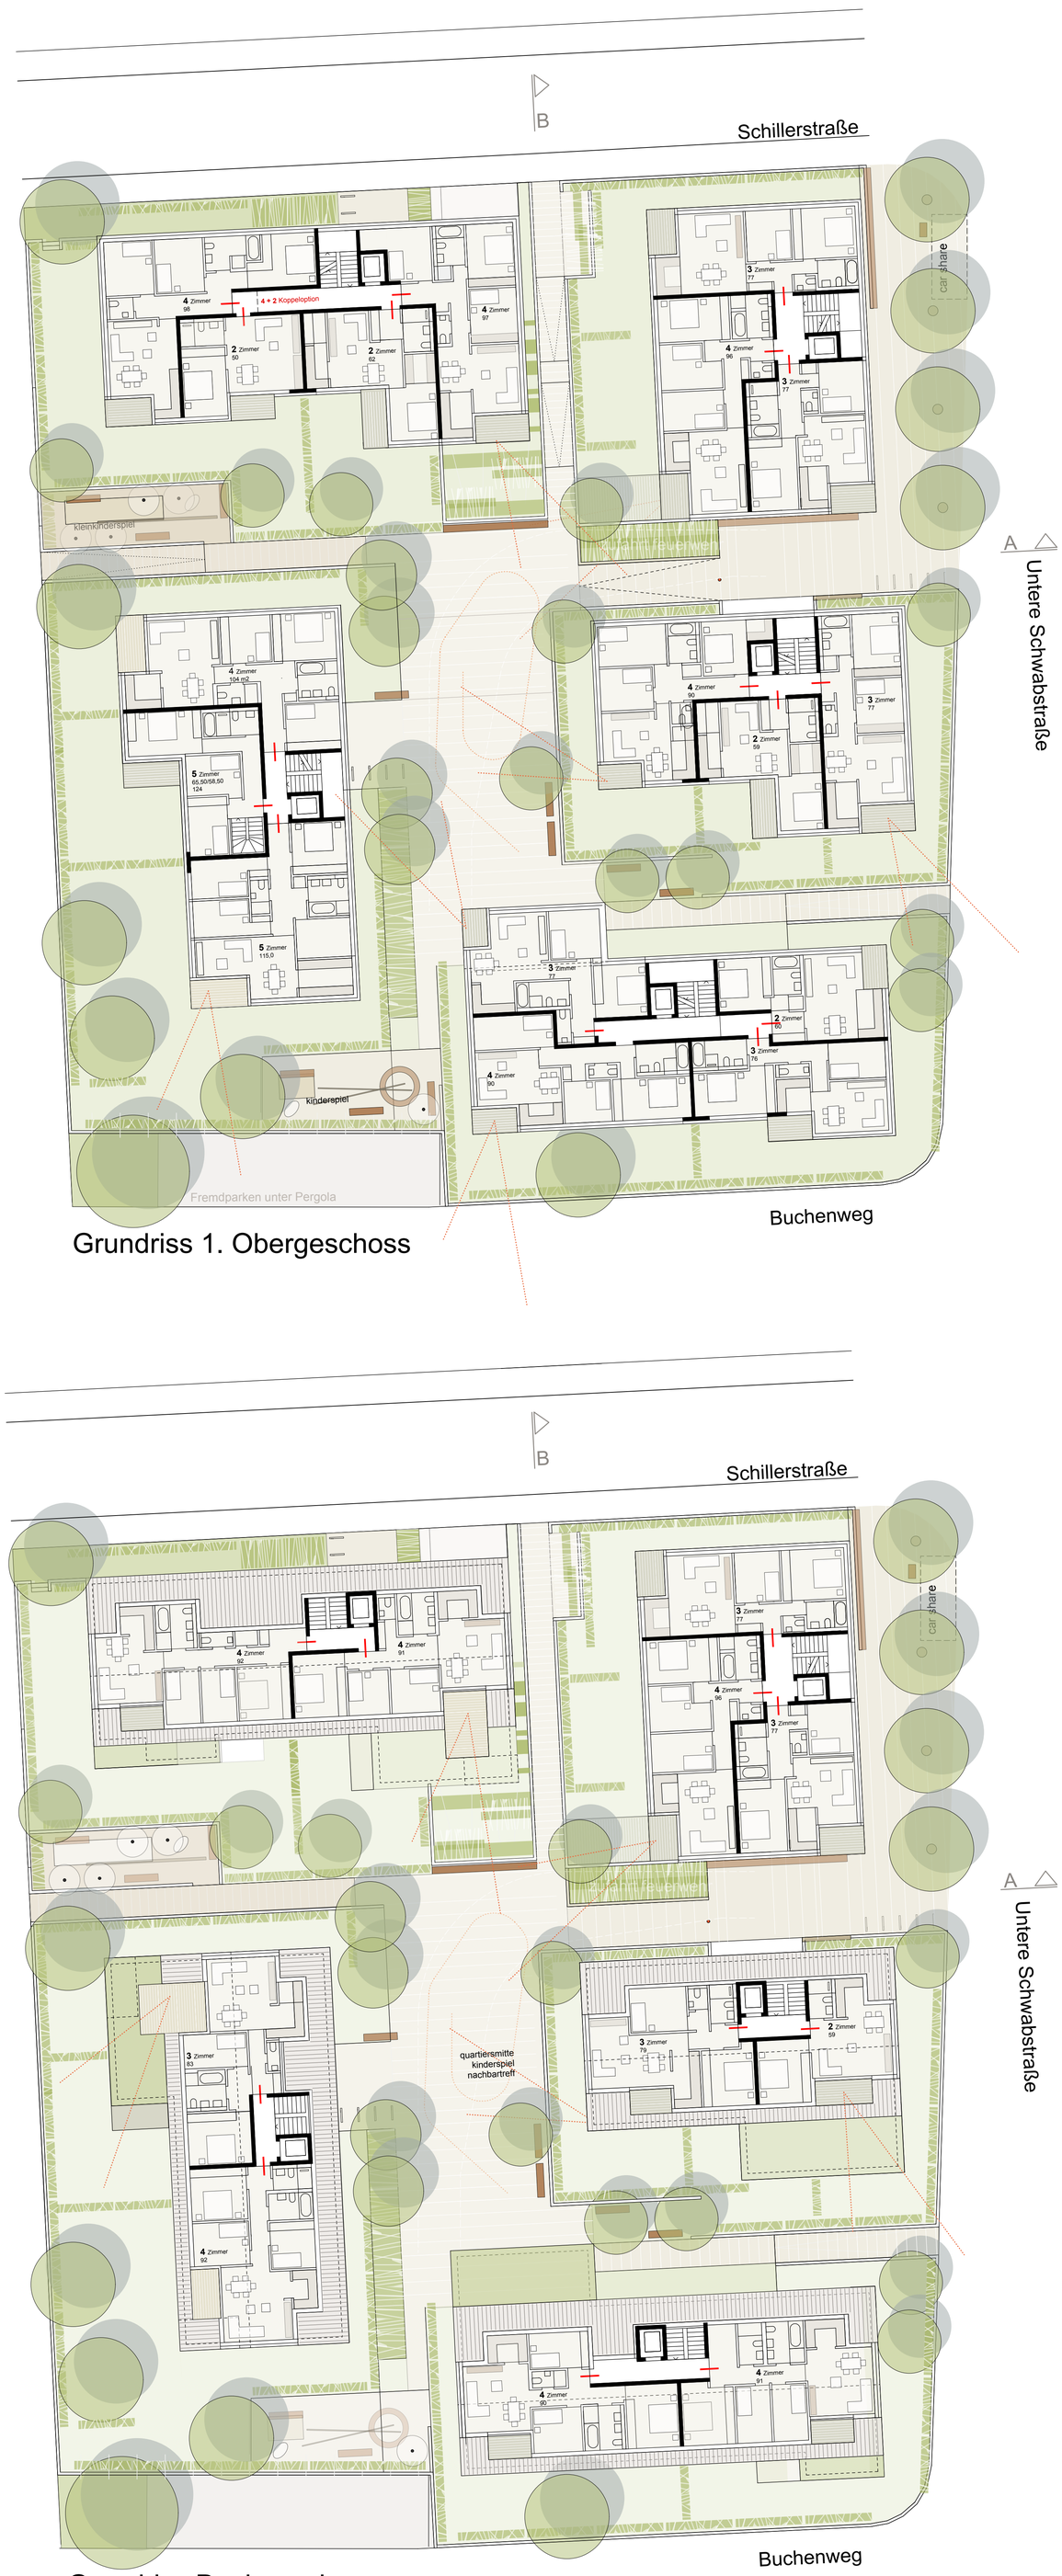

Grundriss 1. Obergeschoss

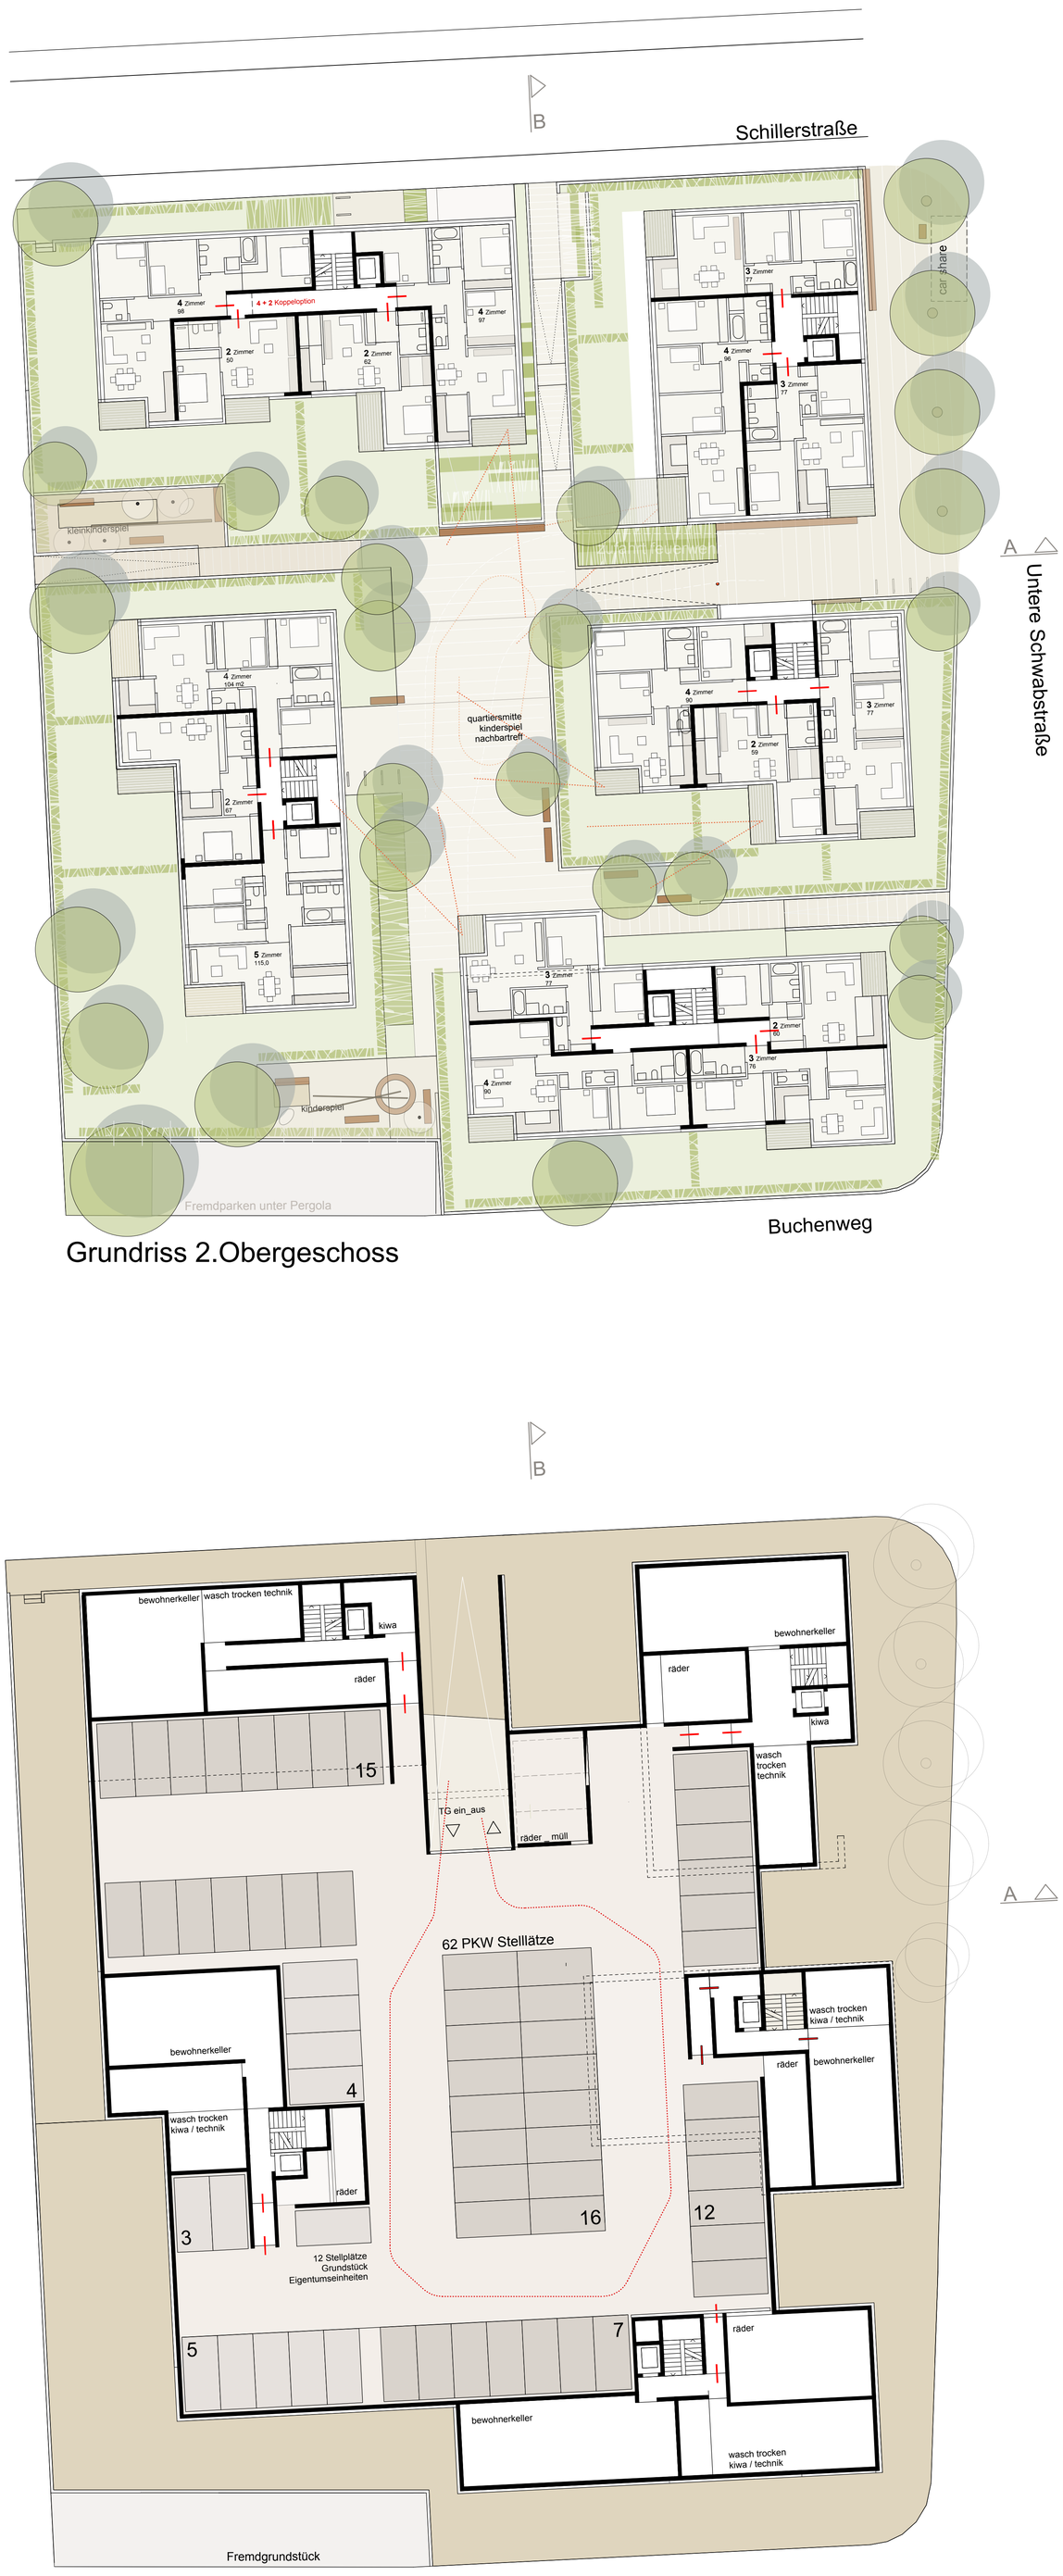

Grundriss 2.Obergeschoss

Grundriss Dachgeschoss

Grundriss Untergeschoss _ Tiefgarage